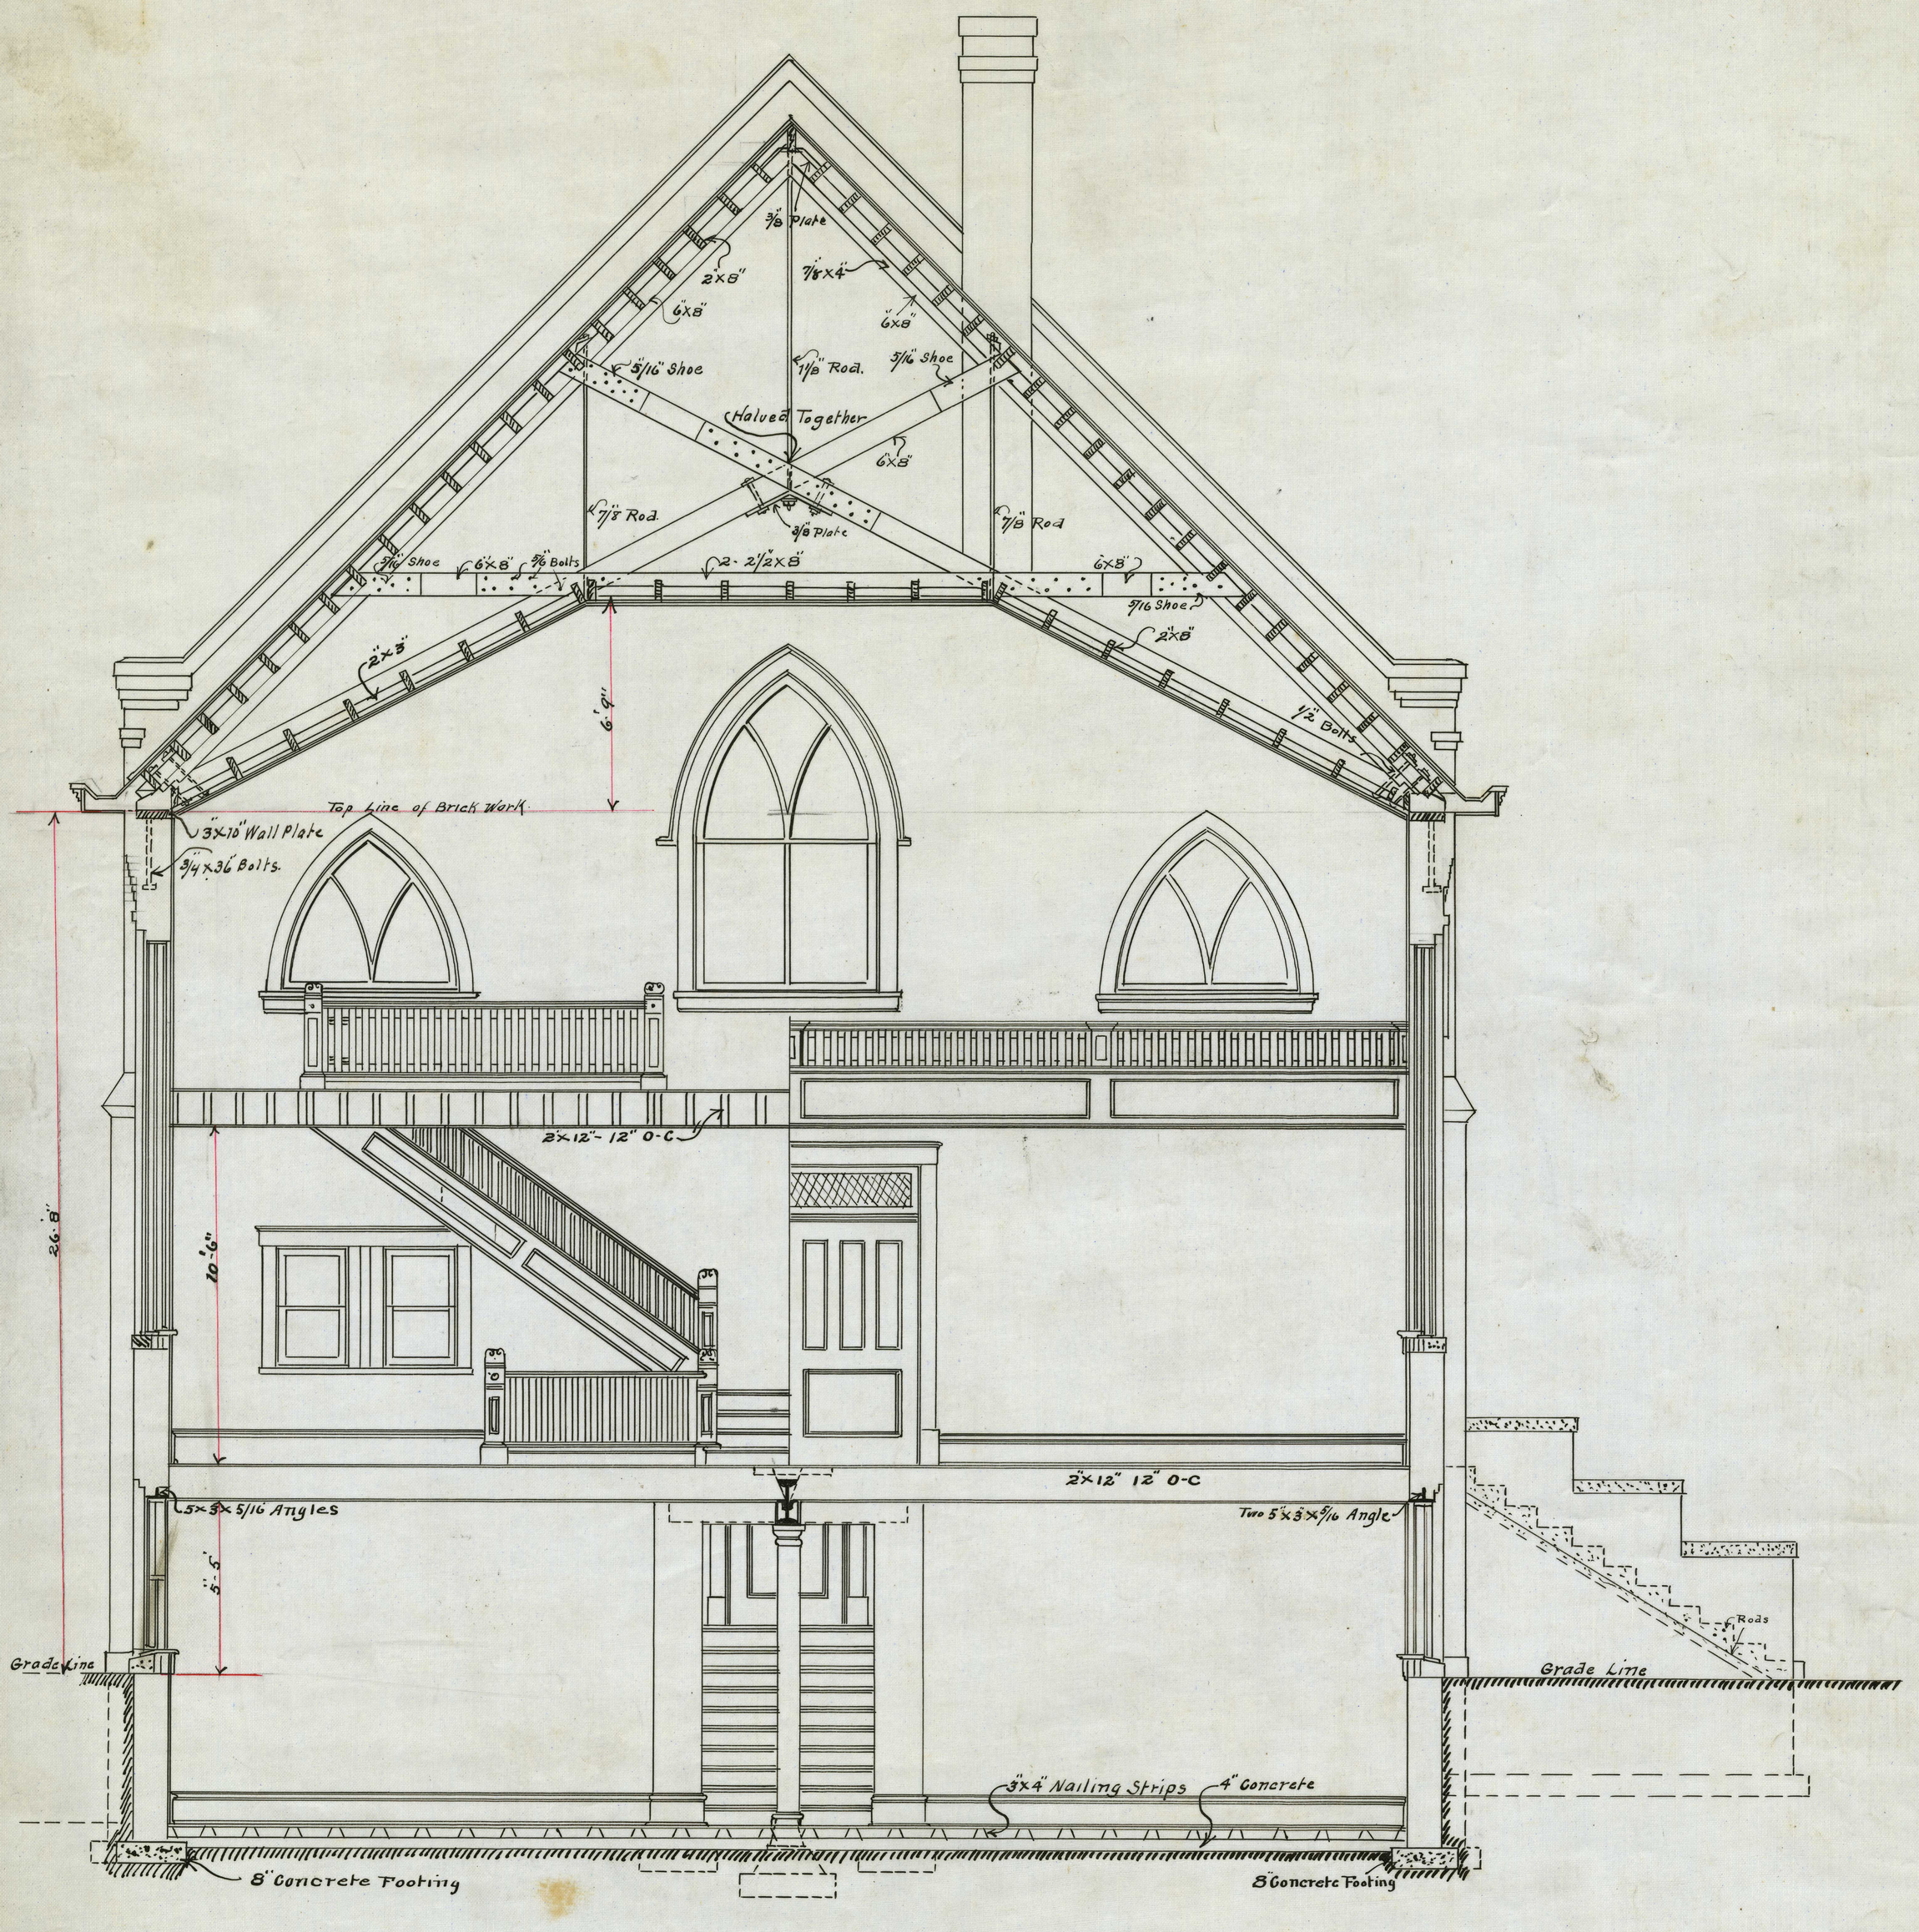

SECTION ON LINE A.B.

J. A. Snyder, Arch't.
Beaver Falls, Pa,
No. 1310 - 5-3-13
Scale, 1/4" = 1'-0"